


# ΕΦΗΜΕΡΙΔΑ ΤΗΣ ΚΥΒΕΡΝΗΣΕΩΣ

## ΤΗΣ ΕΛΛΗΝΙΚΗΣ ΔΗΜΟΚΡΑΤΙΑΣ

21 Ιανουαρίου 2019 | ΤΕΥΧΟΣ ΤΕΤΑΡΤΟ | Αρ. Φύλλου **2**


ΠΕΡΙΕΧΟΜΕΝΑ

ΑΠΟΦΑΣΕΙΣ



## ΑΠΟΦΑΣΕΙΣ

Αριθμ. 69556 (1)

**Κήρυξη έκτασης ως αναδασωτέας εμβαδού 1.002,50 τ.μ. στην θέση "Χείμαρρος Μπογδάνα" της Δημοτικής Κοινότητας Λαγκαδά, του Δήμου Λαγκαδά, Περιφερειακής Ενότητας Θεσσαλονίκης.**

Ο ΣΥΝΤΟΝΙΣΤΗΣ ΑΠΟΚΕΝΤΡΩΜΕΝΗΣ ΔΙΟΙΚΗΣΗΣ ΜΑΚΕΔΟΝΙΑΣ - ΘΡΑΚΗΣ

Έχοντας υπόψη:

1. Το «Σύνταγμα της Ελλάδας» άρθ. 117 παρ.3 (ΦΕΚ 120 Α΄/27-6-2008).

2. Το ν. 998/1979 «Περί προστασίας των δασών και δασικών εκτάσεων εν γένει της χώρας» (ΦΕΚ 289 Α΄/29-12-1979) και ειδικότερα το άρθρο 38 παρ. 1 και το άρθρο 41.

3. Το ν. 998/1979 άρθρο 70 παρ. 3, όπως προστέθηκε με την παρ. 2 του άρθρου 12 του ν. 2040/1992 «Ρύθμιση θεμάτων αρμοδιότητας Υπουργείου Γεωργίας και νομικών προσώπων εποπτείας και άλλες διατάξεις» (ΦΕΚ 70 Α΄/23-4-1992) και αντικαταστάθηκε με την παρ. 15 του άρθρου 1 του ν. 3208/2003 «Προστασία των δασικών οικοσυστημάτων, κατάρτιση δασολογίου, ρύθμιση εμπραγμάτων δικαιωμάτων επί δασών και δασικών εν γένει εκτάσεων και άλλες διατάξεις» (ΦΕΚ 303 Α΄/24-12-2003).

4. Τις με Α.Π. 160417/1180/8-7-1980, Α.Π. 182447/3049/1980 και Α.Π. 154659/24-5-1982 διαταγές του Υπουργείου Γεωργίας

5. Το ν. 3852/2010 «Νέα αρχιτεκτονική της Αυτοδιοίκησης και της Αποκεντρωμένης Διοίκησης - Πρόγραμμα Καλλικράτης» και κυρίως τα άρθρα 6 και 280 (ΦΕΚ 87 Α΄/7-6-2010).

6. Το π.δ. 142/2010 «Οργανισμός Αποκεντρωμένης Διοίκησης Μακεδονίας Θράκης» (ΦΕΚ 235 Α΄/27-12-2010).

7. Το ν. 4061/2012 «Διαχείριση και προστασία ακινήτων Υπουργείου Αγροτικής Ανάπτυξης και Τροφίμων - Ρύθμιση εμπραγμάτων δικαιωμάτων και λοιπές διατάξεις» (ΦΕΚ 66 Α΄/22-3-2012).

8. Το ν. 3861/2010 «Ενίσχυση της διαφάνειας με την υποχρεωτική ανάρτηση νόμων και πράξεων των κυβερνητικών, διοικητικών και αυτοδιοικητικών οργάνων στο διαδίκτυο ″Πρόγραμμα Διαύγεια″ και άλλες διατάξεις (ΦΕΚ 112 Α΄/13-7-2010).

9. Τις διατάξεις των άρθρων 28 και 28Α του ν. 4325/2015 (ΦΕΚ 47/Α΄/2015) καθώς και την αριθμ. 14138/15-5-2017 απόφαση του Υπουργού Εσωτερικών (ΦΕΚ 250/τ.Υ.Ο.Δ.Δ./2017 - ΑΔΑ:ΩΩ09465ΧΘ7-ΗΜΞ) για το διορισμό του Συντονιστή.

10. Την με Α.Π. 35748/30-5-2017 απόφαση του Συντονιστή Αποκεντρωμένης Διοίκησης Μακεδονίας - Θράκης "Ανάθεση άσκησης αρμοδιοτήτων σε οργανικές μονάδες της Αποκεντρωμένης Διοίκησης Μακεδονίας Θράκης και παροχή της Αποκεντρωμένης Διοίκησης Μακεδονίας-Θράκης" (ΦΕΚ 1971/Β΄/2017).

11. Το με Α.Π. 68376/12-9-2013 έγγραφο της ΑΔΜΘ/Γενική Διεύθυνση Δασών και Αγροτικών Υποθέσεων με το οποίο ορίζεται η διαδικασία έκδοσης απόφασης κήρυξης αναδασωτέων εκτάσεων.

12. Την με Α.Π. 83561/20-12-2017 απόφαση του Συντονιστή Αποκεντρωμένης Διοίκησης Μακεδονίας Θράκης "Μερική κύρωση των ενενήντα τεσσάρων (94) δασικών χαρτών...(άρθρο 17 ν.3889/2010)" (ΦΕΚ 71/Δ΄/16-02-2018) σύμφωνα με τους οποίους η έκταση του θέματος εμπίπτει στις δασικές εν γένει εκτάσεις.

13. Το με Α.Π. 68641/05-11-2018 έγγραφο του δασαρχείου Λαγκαδά στο οποίο προτείνεται η κήρυξη της έκτασης, που αναφέρεται στο θέμα, ως αναδασωτέας, με συνημμένη την από 05-11-2018 έκθεση αυτοψίας της δασολόγου Ελένης Βράνα.

14. Το γεγονός ότι η έκταση που αναφέρεται στο θέμα αποτελεί δασική έκταση που καταστράφηκε από πυρκαγιά.

15. Το γεγονός ότι με την έκδοση της παρούσας δεν προκύπτει δαπάνη για τον κρατικό προϋπολογισμό, αποφασίζουμε:

Κηρύσσουμε ως αναδασωτέα έκταση εμβαδού χιλίων δύο τετραγωνικών μέτρων και πενήντα τετραγωνικών εκατοστών (Ε=1.002,50 τ.μ.), στη θέση "Χείμαρρος Μπογδάνα" της Δημοτικής Κοινότητας Λαγκαδά, του Δήμου Λαγκαδά, Περιφερειακής Ενότητας Θεσσαλονίκης, με σκοπό την προστασία, αποκατάσταση της δασικής βλάστησης που καταστράφηκε από πυρκαγιά με φυσική ή τεχνητή αναδάσωση και τη διατήρηση του χαρακτήρα της ως δασικής έκτασης, ώστε να αποκλεισθεί η διάθεση της για άλλο σκοπό.

Η έκταση εμβαδού 1.002,50 τ.μ., που προσδιορίζεται με στοιχεία Α-Β-Γ-Δ-Ε-Ζ-Η-Θ συνορεύει ως εξής:

Βόρεια: με δασική έκταση
Νότια: με δασική έκταση
Ανατολικά: με δασική έκταση
Δυτικά: με δασική έκταση

Η παραπάνω έκταση αποτυπώνεται στο συνημμένο τοπογραφικό διάγραμμα, που αποτελεί αναπόσπαστο μέρος της απόφασης αυτής.

Κατά της παρούσας απόφασης επιτρέπεται υποβολή αίτησης ακύρωσης στο Τριμελές Διοικητικό Εφετείο Θεσσαλονίκης (άρθρο 47 ν. 3900/2010, ΦΕΚ 213/Α΄/2010), εντός προθεσμίας εξήντα (60) ημερών, αρχόμενη από την επομένη της δημοσίευσης της (άρθρο 46 π.δ. 18/1989).

Επίσης, κατά της παρούσας απόφασης επιτρέπεται υποβολή αίτησης ανάκλησης ή τροποποίησης προς τον οικείο Συντονιστή της Αποκεντρωμένης Διοίκησης από οποιονδήποτε έχει έννομο συμφέρον, σύμφωνα με τις διατάξεις της παρ. 4 του άρθρου 44 του ν. 998/1979.

Με την απόφαση αυτή δεν προκαλείται δαπάνη σε βάρος του κρατικού προϋπολογισμού.

Η απόφαση αυτή να δημοσιευθεί στην Εφημερίδα της Κυβερνήσεως.


Θεσσαλονίκη, 7 Ιανουαρίου 2019

Ο Συντονιστής Αποκεντρωμένης Διοίκησης


ΙΩΑΝΝΗΣ ΣΑΒΒΑΣ

ΣΥΝΟΔΕΥΕΙ ΤΗΝ ΑΡ. 69556/7-1-2019........ ΑΠΟΦΑΣΗ ΣΥΝΤΟΝΙΣΤΗ ΑΠ. Δ.Μ.ΘΡ.

ΤΟΠΟΓΡΑΦΙΚΟ ΔΙΑΓΡΑΜΜΑ ΚΑΕΙΣΗΣ ΕΚΤΑΣΗΣ την 19-08-2018
ΕΜΒΑΔΟΥ Εολ= 1.002,50 τ.μ.
ΣΤΗ ΘΕΣΗ "Χείμαρρος Μπογδάνα" Δ.Κ.ΛΑΓΚΑΔΑ ΔΗΜΟΥ ΛΑΓΚΑΔΑ
ΚΛΙΜΑΚΑ 1: 1500

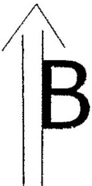


| ΣΗΜΕΙΑ | ΠΙΝΑΚΑΣ ΣΥΝΤΕΤΑΓΜΕΝΩΝ | |
|---|---|---|
| α/α | Χ | Ψ |
| Α | 420320 | 4512079 |
| Β | 420308 | 4512092 |
| Γ | 420289 | 4512095 |
| Δ | 420292 | 4512080 |
| Ε | 420299 | 4512046 |
| Ζ | 420305 | 4512022 |
| Η | 420308 | 4512048 |
| Θ | 420311 | 4512060 |

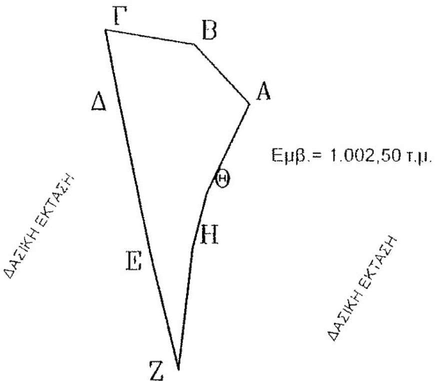


ΧΑΡΤΗΣ ΠΡΟΣΑΝΑΤΟΛΙΣΜΟΥ
ΚΛΙΜΑΚΑ 1:50000
_____ ΚΑΕΙΣΑ ΕΚΤΑΣΗ



| Η ΣΥΝΤΑΚΤΡΙΑ | Ο ΑΝΑΠΛΗΡΩΤΗΣ ΠΡΟΪΣΤΑΜΕΝΟΣ ΔΑΣΑΡΧΕΙΟΥ ΛΑΓΚΑΔΑ | Ο ΠΡΟΪΣΤΑΜΕΝΟΣ Δ/ΣΗΣ ΔΑΣΩΝ ΠΕ ΘΕΣΣΑΛΟΝΙΚΗΣ | Ο ΣΥΝΤΟΝΙΣΤΗΣ ΑΠΟΚ/ΝΗΣ ΔΙΟΙΚΗΣΗΣ ΜΑΚΕΔΟΝΙΑΣ ΘΡΑΚΗΣ |
|---|---|---|---|
| ΕΛΕΝΗ ΒΡΑΝΑ ΔΑΣΟΛΟΓΟΣ | ΑΠΟΣΤΟΛΟΣ ΣΤΡΑΝΤΖΑΛΗΣ ΔΑΣΟΛΟΓΟΣ | ΣΤΑΥΡΟΣ ΠΑΠΑΔΟΠΟΥΛΟΣ ΔΑΣΟΛΟΓΟΣ | ΔΡ. ΙΩΑΝΝΗΣ Κ. ΣΑΒΒΑΣ |

**ΕΘΝΙΚΟ ΤΥΠΟΓΡΑΦΕΙΟ**
Για τεχνικούς λόγους στο σχεδιάγραμμα, από το ηλεκτρονικό αρχείο, έγινε σμίκρυνση κατά ποσοστό 92%

Αριθμ. 289780 (2)

**Επανακαθορισμός ορίων αιγιαλού-παραλίας στην θέση «ΣΚΙΖΑ-ΛΕΙΨΟΠΥΡΓΟΣ» Τ.Κ Μαραντοχωρίου Δήμου Λευκάδας Ν. Λευκάδας.**

Ο ΣΥΝΤΟΝΙΣΤΗΣ ΑΠΟΚΕΝΤΡΩΜΕΝΗΣ ΔΙΟΙΚΗΣΗΣ ΠΕΛΟΠΟΝΝΗΣΟΥ, ΔΥΤΙΚΗΣ ΕΛΛΑΔΑΣ ΚΑΙ ΙΟΝΙΟΥ

Έχοντας υπόψη:

1- Τις διατάξεις του ν. 2503/1997 «Διοίκηση, Οργάνωση, Στελέχωση της Περιφέρειας, ρύθμιση θεμάτων για την Τοπική Αυτοδιοίκηση και άλλες διατάξεις», ως ισχύει.

2- Το άρθρο 9 του ν.2690/1999 (ΦΕΚ Α'45 ) «Κύρωση του Κώδικα Διοικητικής Διαδικασίας και άλλες διατάξεις».

3- Την αριθμ. 1063349/790/Α0006/3-8-2004 απόφαση του Υπουργού Οικονομίας και Οικονομικών, σχετικά με την καταγραφή-διοικητική κωδικοποίηση των αρμοδιοτήτων σε θέματα υπηρεσιών του Υπουργείου Οικονομίας και Οικονομικών που περιέρχονται στους Γενικούς Γραμματείς Περιφερειών, κατά τις διατάξεις της παρ. 21 του άρθρου 46 του ν. 3220/2004.

4- Τις διατάξεις της παρ. 21 του άρθρου 46 του ν. 3220/2004 (Φ.Ε.Κ 15 τ.Α' 28-1-2004) «Μέτρα αναπτυξιακής και κοινωνικής πολιτικής-αντικειμενικοποίηση του φορολογικού ελέγχου και άλλες διατάξεις».

5- Τις διατάξεις των άρθρων 6, 238, 280 και 283 παρ.4 του ν. 3852/2010 (ΦΕΚ Α΄/87/7-6-2010) «Νέα Αρχιτεκτονική της Αυτοδιοίκησης και της Αποκεντρωμένης Διοίκησης-Πρόγραμμα Καλλικράτης».

6- Το π.δ. 139/2010 (ΦΕΚ Α΄ 232/27-12-2010) «Οργανισμός της Αποκεντρωμένης Διοίκησης Πελοποννήσου, Δυτ. Ελλάδος και Ιονίου».

7- Το αρ. 28 του ν. 4325/2015 (ΦΕΚ Α' 47) «Εκδημοκρατισμός της Διοίκησης - Καταπολέμηση Γραφειοκρατίας και Ηλεκτρονική Διακυβέρνηση. Αποκατάσταση αδικιών και άλλες διατάξεις».

8- Το αρ.24 του ν. 4368/2016 (ΦΕΚ Α' 21) «Μέτρα για την επιτάχυνση του Κυβερνητικού έργου και άλλες διατάξεις», με το οποίο προστέθηκε άρθρο 28Α στον ν. 4325/2015 και ειδικότερα στην παράγραφο 5.α. αυτού που αναφέρεται ότι «Ο Συντονιστής της Αποκεντρωμένης Διοίκησης με απόφαση του, η οποία δημοσιεύεται στην Εφημερίδα της Κυβερνήσεως, δύναται να μεταβιβάζει στους προϊσταμένους των οργανικών μονάδων της ορισμένες από τις αρμοδιότητες του ή το δικαίωμα υπογραφής «με εντολή Συντονιστή της Αποκεντρωμένης Διοίκησης».

9- Το άρθρο 5 του ν. 3469/2006 (ΦΕΚ Α' 131) «Εθνικό Τυπογραφείο, Εφημερίς της Κυβερνήσεως και άλλες διατάξεις».

10- Την αριθμ. 15870/15-5-2017 απόφαση του Υπουργού Εσωτερικών περί διορισμού του Νικόλαου Παπαθεόδωρου του Αγγελακη ως Συντονιστή Αποκεντρωμένης Διοίκησης Πελοποννήσου, Δυτικής Ελλάδας και Ιονίου (ΦΕΚ 250/τ.Υ.Ο.Δ.Δ./26-5-2017).

11- Τις διατάξεις των άρθρων 3 και 5 του ν. 2971/2001 (ΦΕΚ 285/τ.Α΄/19-12-2001) οι διατάξεις του ν 3978/2011 και ειδικότερα το άρθρο 11 του ν. 4281/2014 (ΦΕΚ: 160/Α΄/08-08-2014) και του άρθρου 27 του ν. 4321/2015.

12- Τις διατάξεις του π.δ. 142/14-11-2107 «Οργανισμός του Υπουργείου Οικονομικών» (Α΄ 181).

13- Την με αριθμ. 6616/11-5-2017 αίτηση της Λυδίας Κοντογιώργη του Γεωργίου με την οποία αιτείται τον επανακαθορισμό αιγιαλού-παραλίας στη θέση «ΣΚΙΖΑ-ΛΕΙΨΟΠΥΡΓΟΣ» Τ.Κ Μαραντοχωρίου Δήμου Λευκάδας Ν. Λευκάδας.

14- Το γεγονός ότι οι συντεταγμένες των κορυφών ΕΓΣΑ '87 αιγιαλού και παραλίας που καθορίστηκαν με βάση την απόφαση 1036/26-01-2005 του Γενικού Γραμματέα της Περιφέρειας Ιονίων Νήσων και δημοσιεύθηκαν στο ΦΕΚ 168/τ.Δ'/16-02-2005 εμπεριέχουν εμφανή σφάλματα, ως προς τις συντεταγμένες όπως εξαρτήθηκαν από το κρατικό τριγωνομετρικό δίκτυο με συντεταγμένες ΕΓΣΑ ’87.

15- Την από 05-12-2018 Έκθεση της Επιτροπής καθορισμού ορίων αιγιαλού και παραλίας και παλαιού αιγιαλού του άρθρου 3 του ν. 2971/2001 για τον επανακαθορισμό των ορίων αιγιαλού,παραλίας στην θέση «ΣΚΙΖΑ-ΛΕΙΨΟΠΥΡΓΟΣ» Τ.Κ Μαραντοχωρίου Δήμου Λευκάδας Ν. Λευκάδας.

16- Το έγχρωμο απόσπασμα ορθοφωτοχάρτη σε κλίμακα 1:500,απο την ψηφιακή βάση δεδομένων του ΨΥΔΗΠΕΕΚ.

17- Το με αριθμ.110619/21-12-2018 έγγραφο της Κτηματικής Υπηρεσίας Λευκάδας προς την Αποκεντρωμένη Διοίκηση Π.Δ.Ε.Ι-Δ/νση Οικονομικού-τμήμα Δημόσιας Περιουσίας για την έκδοση της σχετικής απόφασης.

18- Δεν προκαλείται δαπάνη σε βάρος του κρατικού προϋπολογισμού με την παρούσα απόφαση.

19- Όλα τα στοιχεία του φακέλου, αποφασίζουμε:

Επικυρώνουμε την από 05-12-2018 έκθεση της επιτροπής καθορισμού ορίων αιγιαλού και παραλίας και παλαιού αιγιαλού του άρθρου 3 του ν. 2971/2001 για τον μερικό επανακαθορισμό των ορίων αιγιαλού, παραλίας στην θέση «ΣΚΙΖΑ-ΛΕΙΨΟΠΥΡΓΟΣ» Τ.Κ Μαραντοχωρίου Δήμου Λευκάδας Ν. Λευκάδας καθώς και το έγχρωμο απόσπασμα ορθοφωτοχάρτη, κλίμακας 1:500 από την ψηφιακή βάση δεδομένων του ΨΥΔΗΠΕΕΚ ως εξής:

1- Τμήμα της οριογραμμής αιγιαλού που καθορίστηκε με την απόφαση 1036/26-01-2005 του Γενικού Γραμματέα της Περιφέρειας Ιονίων Νήσων και δημοσιεύθηκε το ΦΕΚ 168/τΔ'/16-02-2005,απο την κορυφή Α9 έως την κορυφή Α17, με κόκκινη συνεχή πολυγωνική γραμμή,με νέες κορυφές από Α10', Α11', .... εως Α16', οι οποίες εξαρτώνται απευθείας από το κρατικό τριγωνομετρικό δίκτυο με συντεταγμένες ΕΓΣΑ 87.

2- Τμήμα της οριογραμμής της παραλίας που καθορίστηκε με την απόφαση 1036/26-01-2005 του Γενικού Γραμματέα της Περιφέρειας Ιονίων Νήσων και δημοσιεύθηκε στο ΦΕΚ 168/τΔ'/16-02-2005,απο την κορυφή Π9 έως την κορυφή Π17, με κίτρινη συνεχή πολυγωνική γραμμή, με νέες κορυφές από Π10', Π11', ... εως Π16', οι οποίες εξαρτώνται απευθείας από το κρατικό τριγωνομετρικό δίκτυο με συντεταγμένες ΕΓΣΑ 87.

Η ζώνη παραλίας έχει πλάτος 10 μέτρων.

3- Δεν υφίσταται οριογραμμή παλαιού αιγιαλού.

Οι ανωτέρω κορυφές οριογραμμών αιγιαλού, παραλίας του επανακαθορισμού αποτυπώνονται στο απόσπασμα ορθοφωτοχάρτη Ε.Κ.Χ.Α.Ε σε κλίμακα 1:500 το οποίο συνοδεύει την παρούσα απόφαση και αποτελεί αναπόσπαστο τμήμα της.

Η παρούσα, με την έκθεση της επιτροπής επανακαθορισμού ορίων αιγιαλού-παραλίας και το απόσπασμα ορθοφωτοχάρτη να δημοσιευθούν στην Εφημερίδα της Κυβερνήσεως.

Πάτρα, 9 Ιανουαρίου 2019

Ο Συντονιστής Αποκεντρωμένης Διοίκησης

ΝΙΚΟΛΑΟΣ ΠΑΠΑΘΕΟΔΩΡΟΥ

---

ΕΚΘΕΣΗ
Επιτροπής καθορισμού των ορίων αιγιαλού, παραλίας και παλαιού αιγιαλού του άρθρου 3 του ν. 2971/2001 για τον επανακαθορισμό των ορίων αιγιαλού και παραλίας στη θέση «ΣΚΙΖΑ-ΛΕΙΨΟΠΥΡΓΟΣ» της Τ.Κ. ΜΑΡΑΝΤΟΧΩΡΙΟΥ του Δήμου Λευκάδας, Νομού Λευκάδας.

Ενδιαφερόμενος: Λυδία Κοντογιώργη του Γεωργίου

Στην Λευκάδα σήμερα την 05/12/2018 οι υπογεγραμμένοι:

1. Τζωρτζοπούλου Μαρία, Τεχνικός ΤΕ/Α', Προϊστάμενη της Κτηματικής Υπηρεσίας Λευκάδας, ως πρόεδρος.

2. Σταματέλος Θεοδόσιος, Πολιτικός Μηχανικός ΠΕ/Α', Υπάλληλος της Κτηματικής Υπηρεσίας Λευκάδας, ως μέλος.

3. Κυριάκος Προκοπίου, Προϊστάμενος Δ/νσης Πολεοδομίας και Περιβάλλοντος Δήμου Λευκάδας, ως μέλος.

4. Ζώμπος Ιωάννης, Λιμενάρχης Λευκάδας, ως μέλος.

5. Κώτσης Ευάγγελος, Πολιτικός Μηχανικός ΠΕ/Α', ως αναπληρωτής του νόμιμου αναπληρωτή Προϊσταμένου του Τμήματος Δ/νσης Περιβάλλοντος και Χωρικού Σχεδιασμού Ιονίου, ως μέλος, ο οποίος αν και προσκλήθηκε εγκαίρως με την αριθμ. 10/30-11-2018 πρόσκληση της προέδρου της εν λόγω Επιτροπής αιγιαλού-παραλίας, δεν προσήλθε (απών),

που αποτελούμε την επιτροπή καθορισμού των ορίων αιγιαλού και παραλίας δυνάμει του άρθρου 3 του ν. 2971/2001, της οποίας η σύνθεση έχει ανασυγκροτηθεί με την αριθμ. 32876/13-02-2018 (ΑΔΑ:ΨΛ5ΥΟΡ1Φ-ΣΣΞ) απόφαση του συντονιστή της Α.Δ.Π.Δ.Ε. και Ι και ισχύει μέχρι σήμερα, συνεδριάσαμε στην Κτηματική Υπηρεσία Λευκάδας στις 05/12/2018.

Η Επιτροπή είχε απαρτία και συνεδρίασε προκειμένου να συζητηθεί ο διοικητικός επανακαθορισμός των οριογραμμών αιγιαλού-παραλίας στη θέση «ΣΚΙΖΑ-ΛΕΙΨΟΠΥΡΓΟΣ» ΤΗΣ Τ.Κ. Μαρανταχωρίου του Δήμου Λευκάδας, Νομού Λευκάδας.

Αφού λάβαμε υπόψη

1) Την αριθμ. 6616/11-05-2017 αίτηση της Κοντογιώργη Λυδίας του Γεωργίου, με την οποία ζητά τον επανακαθορισμό αιγιαλού-παραλίας στη θέση «ΣΚΙΖΑ- ΛΕΙΨΟΠΥΡΓΟΣ» της Τ.Κ. Μαρανταχωρίου του Δήμου Λευκάδας, Νομού Λευκάδας.

2) Τον καθορισμό αιγιαλού και παραλίας με βάση το ΦΕΚ 168/τ.Δ΄/26-02-2005.

3) Το γεγονός ότι οι συντεταγμένες των κορυφών σε ΕΓΣΑ '87 αιγιαλού και παραλίας όπως καθορίστηκαν με βάση την απόφαση 1036/26-01-2005 του Γενικού Γραμματέα της Περιφέρειας Ιονίων Νήσων και δημοσιεύθηκε στο ΦΕΚ 168/τ.Δ'/16-02-2005 εμπεριέχουν εμφανή σφάλματα, ως προς τις συντεταγμένες όπως εξαρτήθηκαν από το κρατικό τριγωνομετρικό δίκτυο με συντεταγμένες ΕΓΣΑ '87.

4) Τις λοιπές διατάξεις του ν. 2971/2001 περί αιγιαλού και παραλίας όπως τροποποιήθηκε, αντικαταστάθηκε και ισχύει μέχρι σήμερα.

5) Τα στοιχεία καθορισμού αιγιαλού και παραλίας που προβλέπονται από το άρθρο 9 του ν. 2971/2001 και ειδικότερα:

α) Για τη γεωμορφολογία του εδάφους:

α1. Η μορφολογία της ακτής συνίσταται από βραχώδη πρανή μεγάλου πλάτους με ήπιες αλλά και απότομες κλίσεις και ύψη στέψης που κυμαίνονται από 3 έως 22 μέτρα με πολλές εξάρσεις και ενδιάμεσα κενά.

α2. Της ακτής συνέχονται εκτάσεις λοφώδεις- ορεινές με έδαφος βραχώδες-ημιβραχώδες.

α3. Το φυσικό όριο της βλάστησης συνίσταται από πυκνή θαμνώδη βλάστηση (πουρνάρια).

β) Το γεγονός ότι στην περιοχή δεν εντοπίστηκαν παράκτιοι φυσικοί πόροι.

γ) Το γεγονός ότι οι συνήθεις επικρατούντες άνεμοι στην ανωτέρω περιοχή είναι μέτριας έντασης νότιοι, νοτιοανατολικοί.

δ) Η μορφολογία του πυθμένα συνίσταται από βραχώδη, ανώμαλη σύσταση και μεγάλα βάθη κοντά στην ακτή συνέπεια των οποίων η θραύση των κυμάτων να συντελείται πάνω σε αυτή και ο κυματισμός καλύπτει κατά κανόνα μεγάλο εύρος ακτής προκειμένου να εκτονωθεί.

ε) Η ακτή έχει μεγάλο ανάπτυγμα πελάγους που συμβάλλει στη δημιουργία μεγάλης έντασης κυματικού πεδίου.

στ) Η μη ύπαρξη νομίμως υφιαστάμενων τεχνικών έργων.

ζ) Η μη ύπαρξη εγκεκριμένων χωροταξικών κατευθύνσεων και χρήσεων γης που επηρεάζουν την παράκτια ζώνη.

η) Η μη ύπαρξη καταγεγραμμένων δημοσίων κτημάτων κάθε κατηγορίας που βρίσκονται σε άμεση γειτνίαση με την παράκτια ζώνη και με την επιφύλαξη παντός δικαιώματος του Ελληνικού Δημοσίου που θα προκύψει στο μέλλον.

θ) Η μη ύπαρξη κτηματολογίου.

ι) Η περιοχή βρίσκεται εντός δικτύου Natura GR. 2220003. (Εσωτερικό αρχιπέλαγος Ιονίου), αποφασίζουμε:

τον μερικό επανακαθορισμό αιγιαλού- παραλίας στη θέση «ΣΚΙΖΑ- ΛΕΙΨΟΠΥΡΓΟΣ» της Τ.Κ. Μαρανταχωρίου του Δήμου Λευκάδας, Νομού Λευκάδας, μετά από δική μας επιτόπια αυτοψία και επεξεργασία του προς επανακαθορισμό τμήματος, επί του έγχρωμου ορθοφωτοχάρτη από την ψηφιακή βάση δεδομένων του Ψ.Υ.ΔΗ.ΠΕ.Ε.Κ. σε κλίμακα 1:500 και επανακαθορίζουμε:

1) τμήμα της οριογραμμή αιγιαλού που καθορίστηκε και δημοσιεύθηκε στο ΦΕΚ 168/τ.Δ'/16-02-2005, από την κορυφή Α9 έως την κορυφή Α17, με κόκκινη συνεχή πολυγωνική γραμμή, με νέες κορυφές Α10', Α11’, ..., έως Α16', οι οποίες εξαρτώνται απ' ευθείας από το κρατικό τριγωνομετρικό δίκτυο με συντεταγμένες ΕΓΣΑ '87, που αναγράφονται στον πίνακα που ακολουθεί:

| ΣΥΝΤΕΤΑΓΜΕΝΕΣ ΚΟΡΥΦΩΝ ΟΡΙΟΓΡΑΜΜΗΣ ΑΙΓΙΑΛΟΥ ΣΕ ΕΓΣΑ '87 | | |
|---|---|---|
| Α/Α | Χ | Υ |
| Α10' | 206867,77 | 4275749,95 |
| Α11' | 206892,47 | 4275699,47 |
| Α12' | 206914,69 | 4275679,62 |
| Α13' | 206920,36 | 4275664,50 |
| Α14' | 206983,81 | 4275612,59 |
| Α15' | 207000,99 | 4275569,74 |
| Α16' | 206978,99 | 4275565,59 |

2) τμήμα της οριογραμμής παραλίας που καθορίστηκε και δημοσιεύθηκε στο ΦΕΚ 168/τ.Δ'/16-02-2005, από την κορυφή Π9 έως την κορυφή Π17, με κίτρινη συνεχή πολυγωνική γραμμή, με νέες κορυφές Π10', Π11', .... έως Π16’ οι οποίες εξαρτώνται απ' ευθείας από το κρατικό τριγωνομετρικό δίκτυο με συντεταγμένες ΕΓΣΑ '87, που αναγράφονται στον πίνακα που ακολουθεί:

| ΣΥΝΤΕΤΑΓΜΕΝΕΣ ΚΟΡΥΦΩΝ ΟΡΙΟΓΡΑΜΜΗΣ ΠΑΡΑΛΙΑΣ ΣΕ ΕΓΣΑ '87 | | |
|---|---|---|
| Α/Α | Χ | Υ |
| Π10' | 206874,73 | 4275758,48 |
| Π11' | 206900,59 | 4275705,62 |
| Π12' | 206923,19 | 4275685,44 |
| Π13' | 206928,78 | 4275670,53 |
| Π14' | 206992,14 | 4275618,70 |
| Π15' | 207014,80 | 4275562,17 |
| Π16' | 206982,90 | 4275556,15 |

Η ζώνη παραλίας έχει πλάτος 10 μέτρων.


3) δεν υφίσταται οριογραμμή παλαιού αιγιαλού.

Οι ανωτέρω κορυφές οριογραμμών αιγιαλού, παραλίας του επανακαθορισμού αποτυπώνονται στο απόσπασμα ορθοφωτοχάρτη Ε.Κ.Χ.Α. Α.Ε., σε κλίμακα 1:500, το οποίο συνοδεύει την παρούσα έκθεση και αποτελεί αναπόσπαστο τμήμα της.


Λευκάδα, 5 Δεκεμβρίου 2018

Η Πρόεδρος
ΜΑΡΙΑ ΤΖΩΡΤΖΟΠΟΥΛΟΥ


Τα Μέλη
ΘΕΟΔΟΣΙΟΣ ΣΤΑΜΑΤΕΛΟΣ
ΚΥΡΙΑΚΟΣ ΠΡΟΚΟΠΙΟΥ
ΙΩΑΝΝΗΣ ΖΩΜΠΟΣ

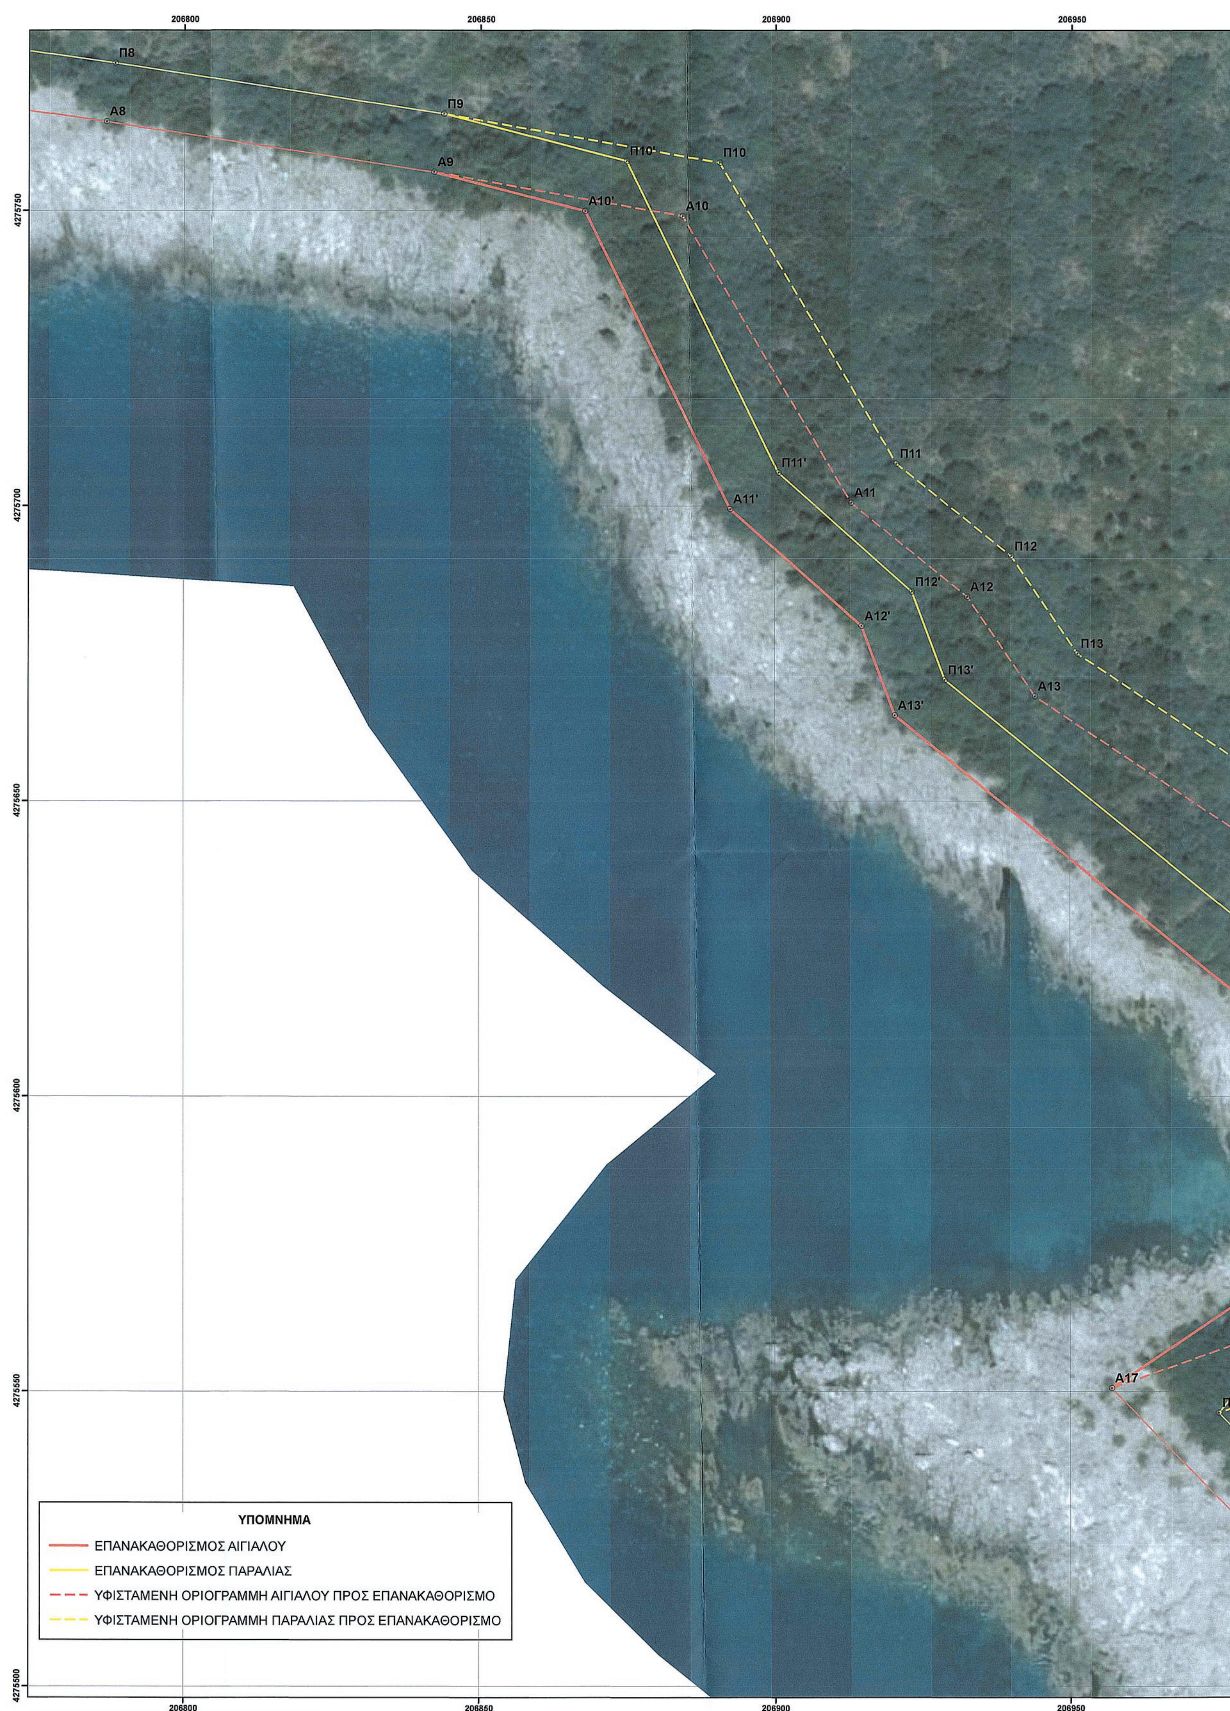


**ΕΘΝΙΚΟ ΤΥΠΟΓΡΑΦΕΙΟ**
Για τεχνικούς λόγους στο σχεδιάγραμμα, από το ηλεκτρονικό αρχείο, έγινε σμίκρυνση κατά ποσοστό 39%

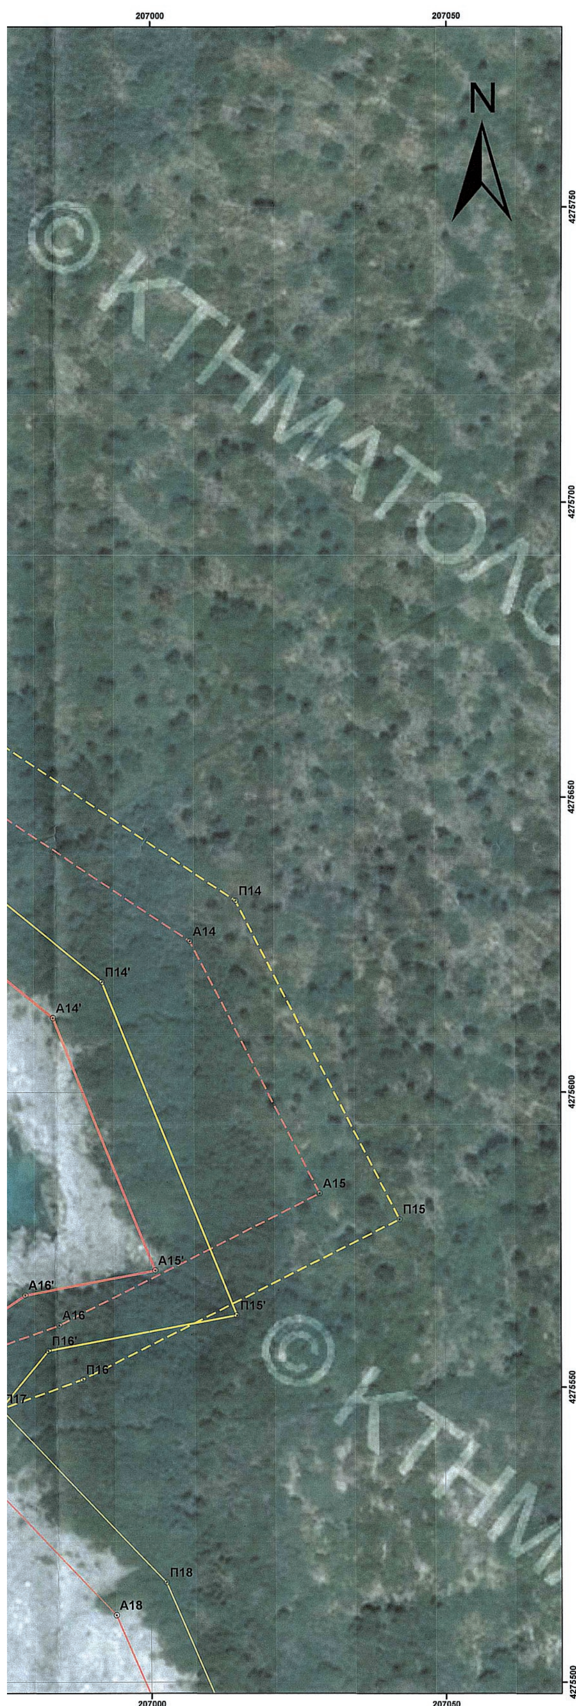


## ΑΠΟΣΠΑΣΜΑ ΟΡΘΟΦΩΤΟΧΑΡΤΗ ΕΚΧΑ Α.Ε.
## ΣΕ ΚΛΙΜΑΚΑ 1/50.000

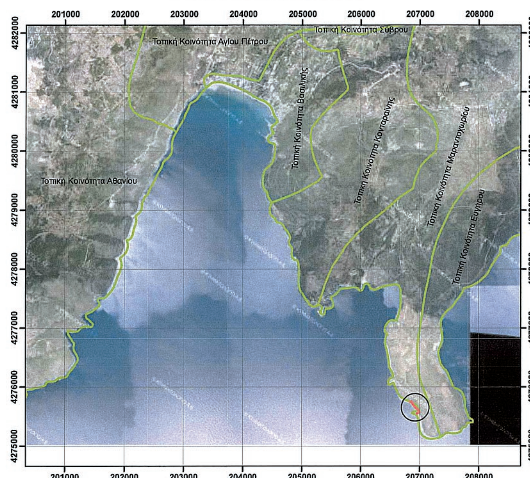


| ΣΥΝΤΕΤΑΓΜΕΝΕΣ ΚΟΡΥΦΩΝ ΟΡΙΟΓΡΑΜΜΗΣ ΑΙΓΙΑΛΟΥ ΣΕ ΕΓΣΑ '87 | | |
|---|---|---|
| Α/Α | Χ | Υ |
| Α10' | 206867,77 | 4275749,95 |
| Α11' | 206892,47 | 4275699,47 |
| Α12' | 206914,69 | 4275679,62 |
| Α13' | 206920,36 | 4275664,50 |
| Α14' | 206983,81 | 4275612,59 |
| Α15' | 207000,99 | 4275569,74 |
| Α16' | 206978,99 | 4275565,59 |

| ΣΥΝΤΕΤΑΓΜΕΝΕΣ ΚΟΡΥΦΩΝ ΟΡΙΟΓΡΑΜΜΗΣ ΠΑΡΑΛΙΑΣ ΣΕ ΕΓΣΑ '87 | | |
|---|---|---|
| Α/Α | Χ | Υ |
| Π10' | 206874,73 | 4275758,48 |
| Π11' | 206900,59 | 4275705,62 |
| Π12' | 206923,19 | 4275685,44 |
| Π13' | 206928,78 | 4275670,53 |
| Π14' | 206992,14 | 4275618,70 |
| Π15' | 207014,80 | 4275562,17 |
| Π16' | 206982,90 | 4275556,15 |

--- Ο ΣΥΝΤΑΚΤΗΣ---

ΣΤΑΜΑΤΕΛΟΣ ΘΕΟΔΟΣΙΟΣ
ΠΟΛΙΤΙΚΟΣ ΜΗΧΑΝΙΚΟΣ Π.Ε.



ΕΛΛΗΝΙΚΗ ΔΗΜΟΚΡΑΤΙΑ
ΥΠΟΥΡΓΕΙΟ ΟΙΚΟΝΟΜΙΚΩΝ- ΓΕΝΙΚΗ ΓΡΑΜ. ΔΗΜ ΠΕΡΙΟΥΣΙΑΣ
ΓΕΝ. Δ/ΝΣΗ ΔΗΜ. ΠΕΡΙΟΥΣΙΑΣ & ΚΟΙΝΟΦΕΛΩΝ ΠΕΡΙΟΥΣΙΩΝ
**ΚΤΗΜΑΤΙΚΗ ΥΠΗΡΕΣΙΑ ΛΕΥΚΑΔΑΣ**

**ΘΕΜΑ ΣΧΕΔΙΟΥ:**

ΕΠΑΝΑΚΑΘΟΡΙΣΜΟΣ ΟΡΙΟΓΡΑΜΜΗΣ ΑΙΓΙΑΛΟΥ- ΠΑΡΑΛΙΑΣ ΣΤΗΝ ΘΕΣΗ "ΣΧΙΖΑ ΛΕΙΨΟΠΥΡΓΟΥ" Τ.Κ ΜΑΡΑΝΤΟΧΩΡΙΟΥ ΤΟΥ ΔΗΜΟΥ ΛΕΥΚΑΔΑΣ, Ν. ΛΕΥΚΑΔΑΣ ΣΕ ΑΠΟΣΠΑΣΜΑ ΟΡΘΟΦΩΤΟΧΑΡΤΗ ΕΚΧΑ Α.Ε

**ΚΛΙΜΑΚΑ ΣΧΕΔΙΟΥ: 1/500**

**ΥΠΟΜΝΗΜΑ ΕΠΙΤΡΟΠΗΣ ΚΑΘΟΡΙΣΜΟΥ ΑΙΓΙΑΛΟΥ**

Το παρόν τοπογραφικό διάγραμμα συνοδεύει την από 05/12/2018 έκθεση των ορίων Αιγιαλού και Παραλίας.
Οι κορυφές των οριογραμμών δίνονται στο Ελληνικό Γεωδαιτικό Σύστημα αναφοράς ΕΓΣΑ '87.
Η οριογραμμή της παραλίας επανακαθορίστηκε σε απόσταση 10m από την οριογραμμή του αιγιαλού.
Δεν υφίσταται παλαιός αιγιαλός.

Οριογραμμή Αιγιαλού: Α10', Α11', Α12', Α13', Α14',Α15', Α16'.
Οριογραμμή Παραλίας: Π10', Π11', Π12', Π13', Π14', Π15', Π16'.

**Η πρόεδρος της επιτροπής**

Τζαρτζοπούλου Μαρία
Τεχνικός Τ.Ε./Α
Προϊστάμενη Κτηματικής
Υπηρεσίας Λευκάδας

**Τα μέλη της επιτροπής**

1. ..........
**Σταματέλος Θεοδόσιος**
Πολιτικός Μηχανικός Π.Ε.
Υπάλληλος της Κτηματικής .
Υπηρεσίας Λευκάδας

2. ..........
**Προκοπίου Κυριάκος**
Πολιτικός Μηχανικός Π.Ε.
Προϊστάμενος Δ/νσης Πολεοδομίας &
Περιβάλλοντος του Δήμου Λευκάδας

3. ..........
**Ζώμπος Ιωάννης**
Λιμενάρχης Λευκάδας